



Wijkbericht

September 2014



Wijkbureau Noordoost

Adres F.C. Dondersstraat 1
Postadres Postbus 8395
3503 RJ Utrecht
Telefoon 030 - 286 00 00
E-mail noordoost@utrecht.nl
www.utrecht.nl/noordoost

Verkeersmaatregelen omgeving basisschool De Wissel

Op verzoek van medewerkers en ouders van de school heeft de gemeente Utrecht een plan gemaakt voor het treffen van maatregelen ter verhoging van de verkeersveiligheid in de omgeving. Via dit wijkbericht informeren we u daarover.

Het plan

Ter verbetering van het zicht en de oversteekbaarheid worden op de volgende plekken uitbouwen (=extra opstelruimte voor overstekende kinderen) aangebracht: Huizingalaan ter hoogte van garages 73-70; voor Huizingalaan 67; hoek Oortlaan/Huizingalaan (westzijde) en voor Oortlaan 12. Aanvullend worden de volgende maatregelen getroffen in het kader van het Utrechts Verkeersveiligheids Label (UVL). Deze maatregelen treft de gemeente in de hele stad, met als doel om de omgeving van scholen herkenbaar en uniform in te richten.

De schoolzone wordt aangegeven door wegmarteringen, bestaande uit een doorgetrokken streep haaks op de rijrichting met daarachter het woord 'school'. Deze komt zowel aan de Huizingalaan als Oortlaan.

Om te voorkomen dat schoolkinderen de weg op rennen, wordt een rood hekwerk op het trottoir geplaatst bij de uitgang van het schoolplein. Op de hoek van de Oortlaan en Huizingalaan (oostzijde) komen anti-parkeerpalen, afwisselend in de kleuren rood en geel. Zie ook de tekening op de achterzijde van dit wijkbericht.

Reageren

Mocht u willen reageren op het voorstel om uitbouwen aan te brengen, kunt u tot 15 september een bericht sturen naar noordoost@utrecht.nl of bellen naar wijkbureau Noordoost, via telefoonnummer 030 - 286 00 00.

Planning

Naar verwachting vindt de uitvoering plaats in de tweede helft van oktober 2014.

Informatie


Voor meer informatie over het plan kunt u contact opnemen met Dirk-Jan Hoekstra, wijkverkeersadviseur Noordoost, via telefoonnummer 030 - 286 00 00. Voor algemene vragen over uw wijk kunt u terecht bij wijkbureau Noordoost.

Leefbaarheidsbudget

Heeft u ook plannen of ideeën voor uw straat of buurt? Het wijkbureau geeft advies en kan u helpen bij de uitvoering ervan met een bijdrage uit het leefbaarheidsbudget. Kijk voor de voorwaarden, voorbeelden en het aanvraagformulier op www.utrecht.nl/leefbaarheidsbudget.

Digitale nieuwsbrief

Wilt u op de hoogte blijven van ontwikkelingen in de wijk? U kunt zich aanmelden voor de gratis digitale nieuwsbrief van het wijkbureau via onze website www.utrecht.nl/noordoost.

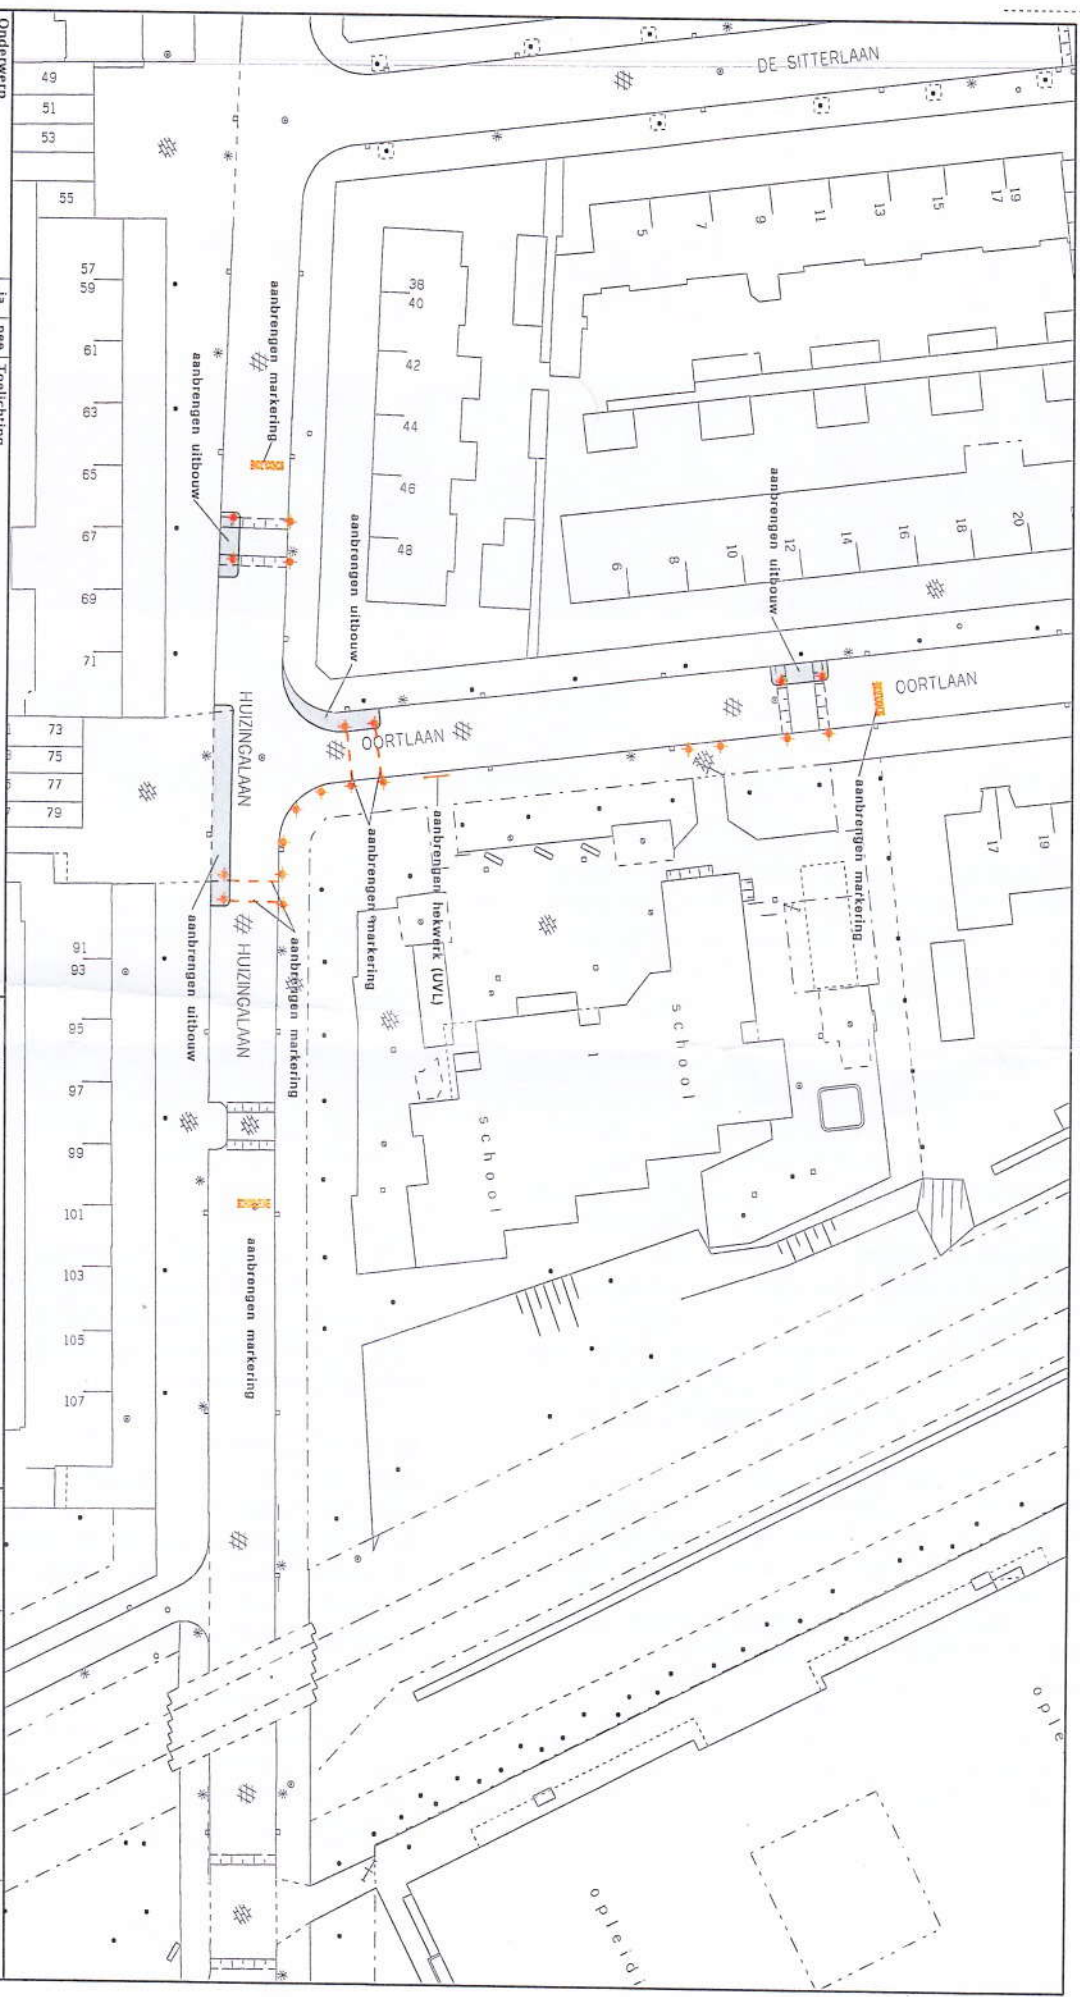

Onderwerp	ja	nee	Toelichting
Uitgangspunten			
Tekeninggrond			
Programma van Eisen			
Kabels en leidingeninventarisatie			
Bomeninventarisatie/Inmeting			
Hoogtemeting			
Eigendomsituatie			
Bestemmingsplan			
Civieltechnisch advies			
Toetsing Participatie			
CAGO-BIT AOR Toetsteam			
Bewonersparticipatie			

Oprichtgever
Wijkbureau Noordoost.

Project
Basisschool De Wissel
aanbrengen UvL-maatregelen

Schaal 1:500
Tekeningnummer
versie

Format A3
Datum 140514.
Gatek. R. Siegel.

Stadswerken | IBU Stadsingenieurs | Ontwerp Openbare Ruimte
 Bezoekadres: Raadhuis 96 Utrecht
 Postadres: Postbus 8973, 3503 RJ Utrecht
 Telefoon: 030 - 286 4323 Fax: 030 - 286 4348

www.utrecht.nl

Gemeente Utrecht